



Georgsheil Rangierbereich I

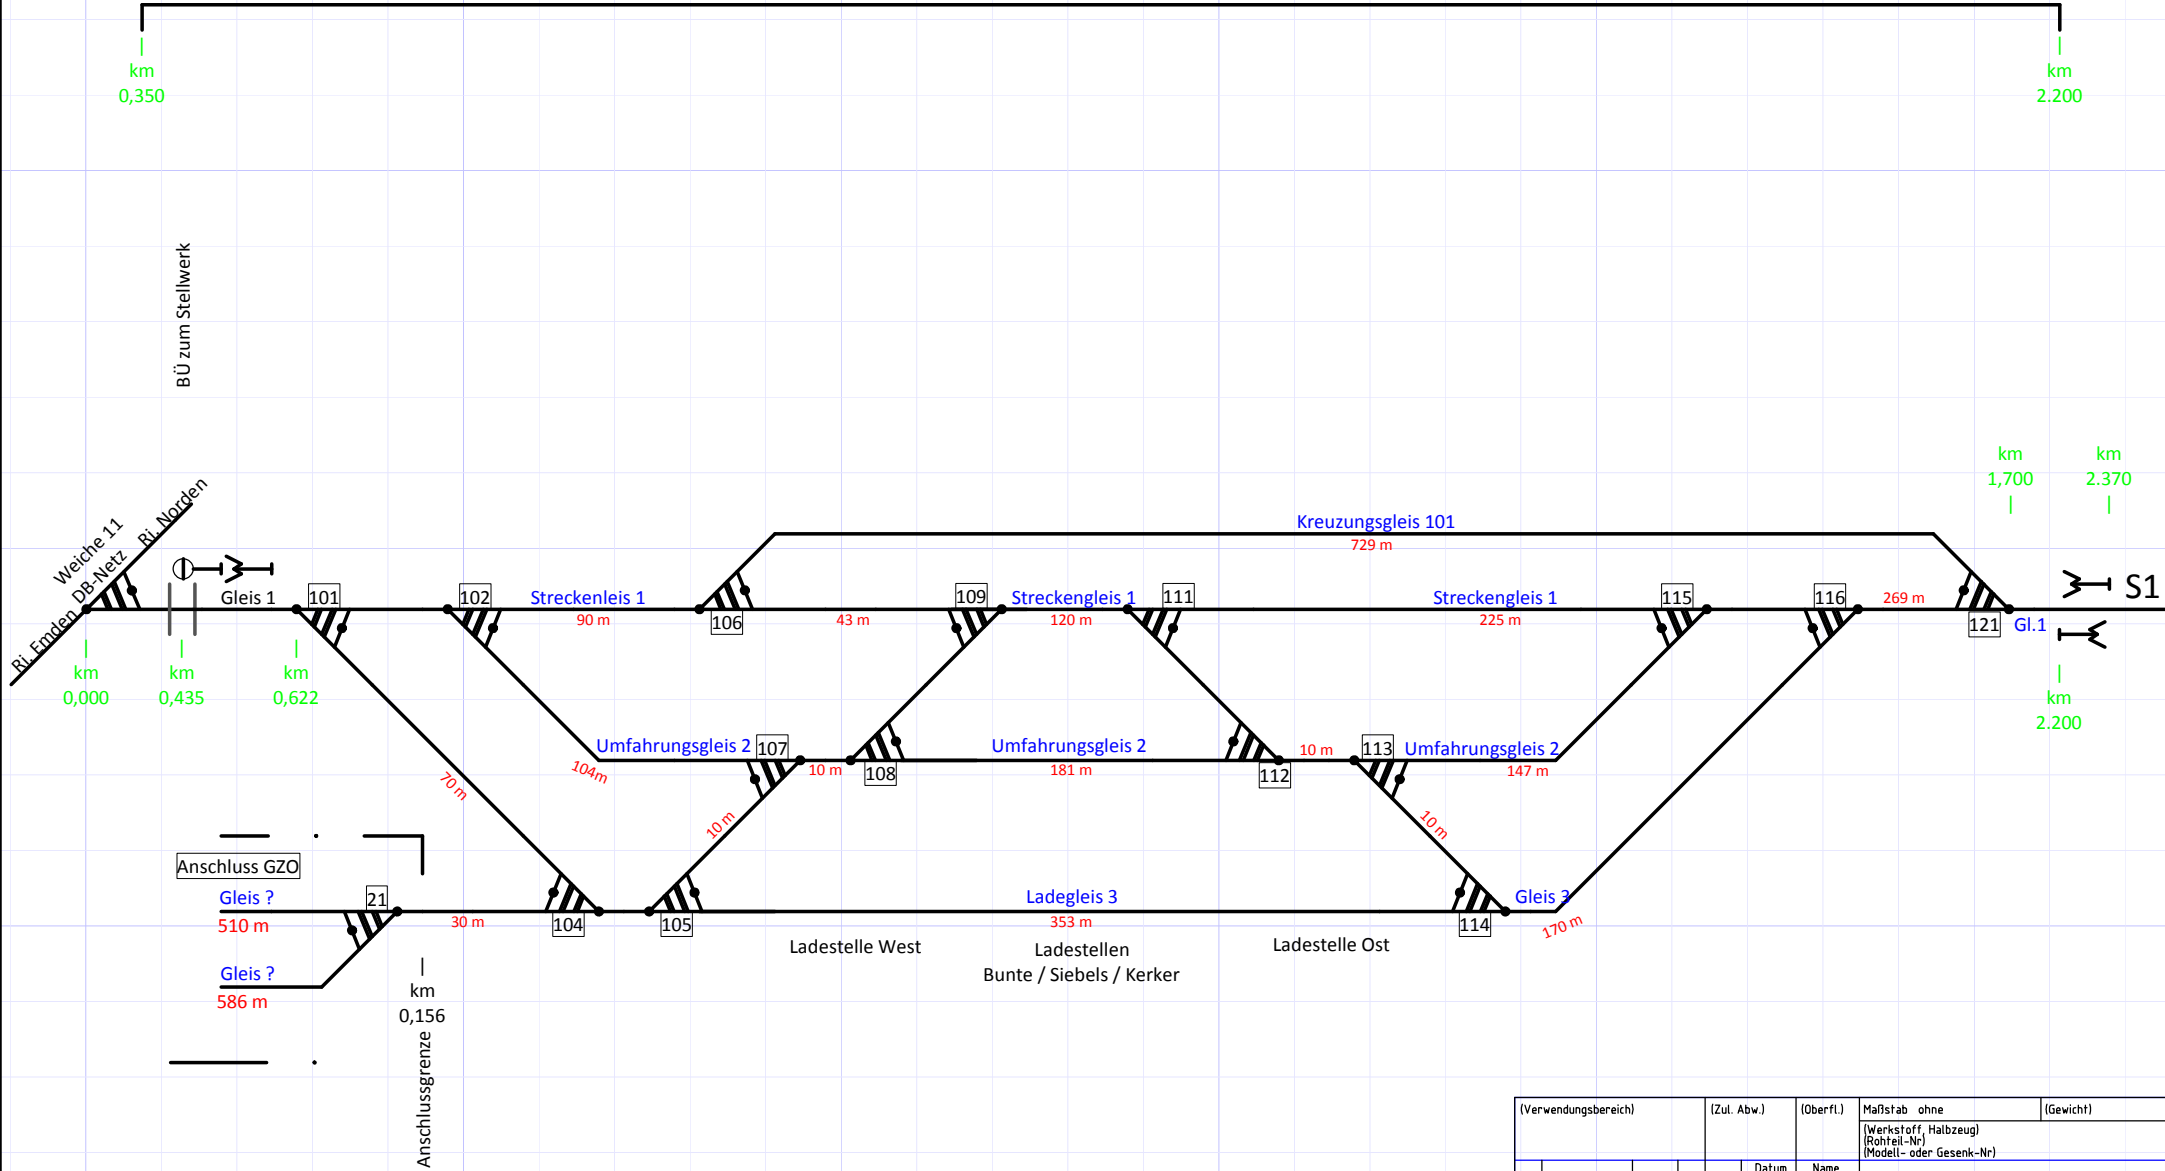

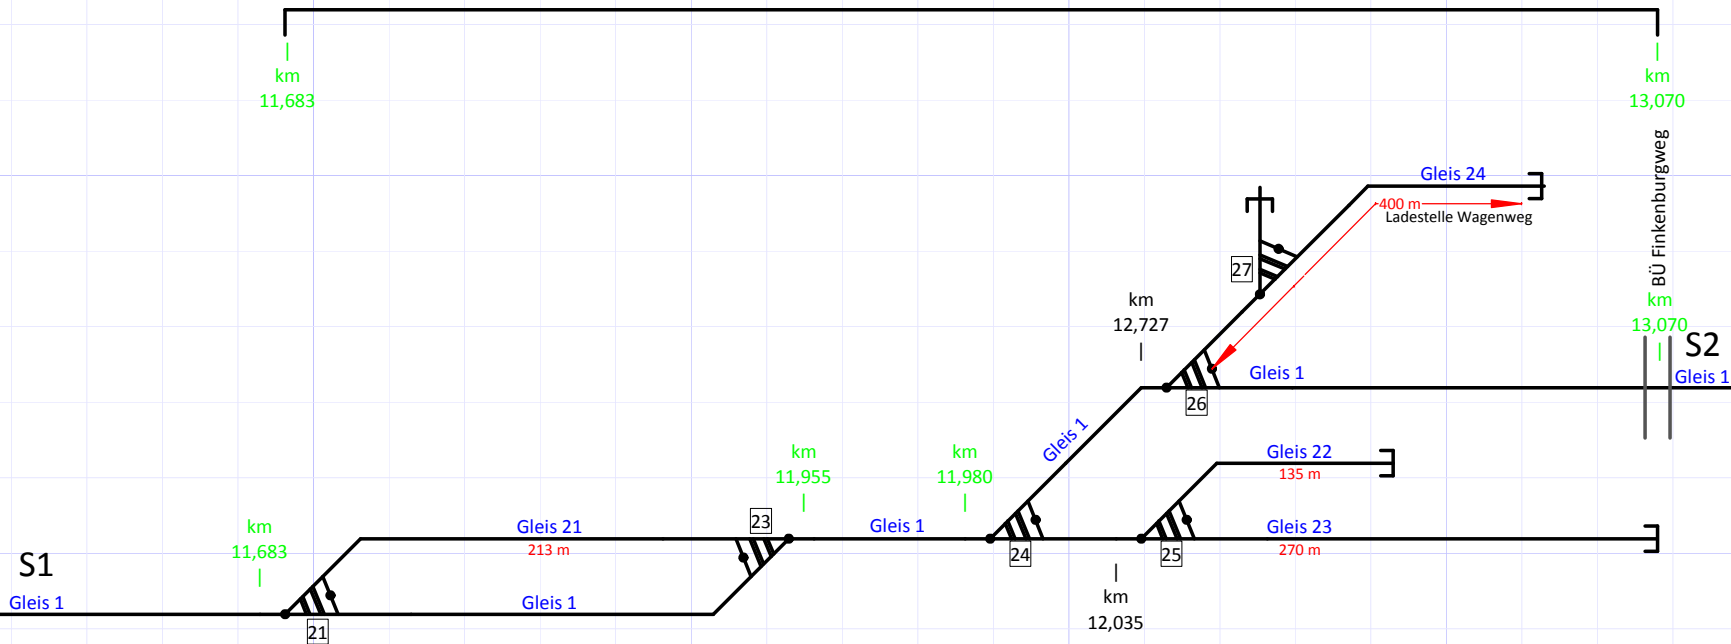

(Verwendungsbereich)	(Zul. Abw.)	(Oberfl.)	Maßstab ohne	(Gewicht)
			(Werkstoff, Halbzeug) (Rohteil-Nr) (Modell- oder Gesenk-Nr)	
		Datum	Name	
		Erst. 13.11.13	Munk	
		Gepr. 03.12.13	Krüger	
Systemskizze EAE Abelitz - Aurich				
3	Signalsymbole	02.12.13	Munk	
2	Umbau RB1	13.09.13	Munk	
1	km korrigiert	25.07.12	Munk	
Zust	Anderung	Datum	Name	Ursprung
				Ersatz für:
				Ersatz durch:

Aurich - Kurve Rangierbereich II




(Verwendungsbereich)	(Zul. Abw.)	(Oberfl.)	Maßstab ohne	(Gewicht)
			(Werkstoff, Halbzeug) (Rohteil-Nr) (Modell- oder Gesenk-Nr)	
		Datum	Name	
		Erst. 03.12.13	Munk	
		Gepr. 19.11.13	Krüger	
3 Signalsymbole	02.12.13	Munk		
2 Umbau RB1	13.09.13	Munk		
1 km korrigiert	25.07.12	Munk		
Zust.	Anderung	Datum	Name	Ursprung
				Ersatz für:
				Ersatz durch:

Systemskizze EAE
Abelitz - Aurich

Blatt 2/3
Blätter

Tannenhäuser Rangierbereich III

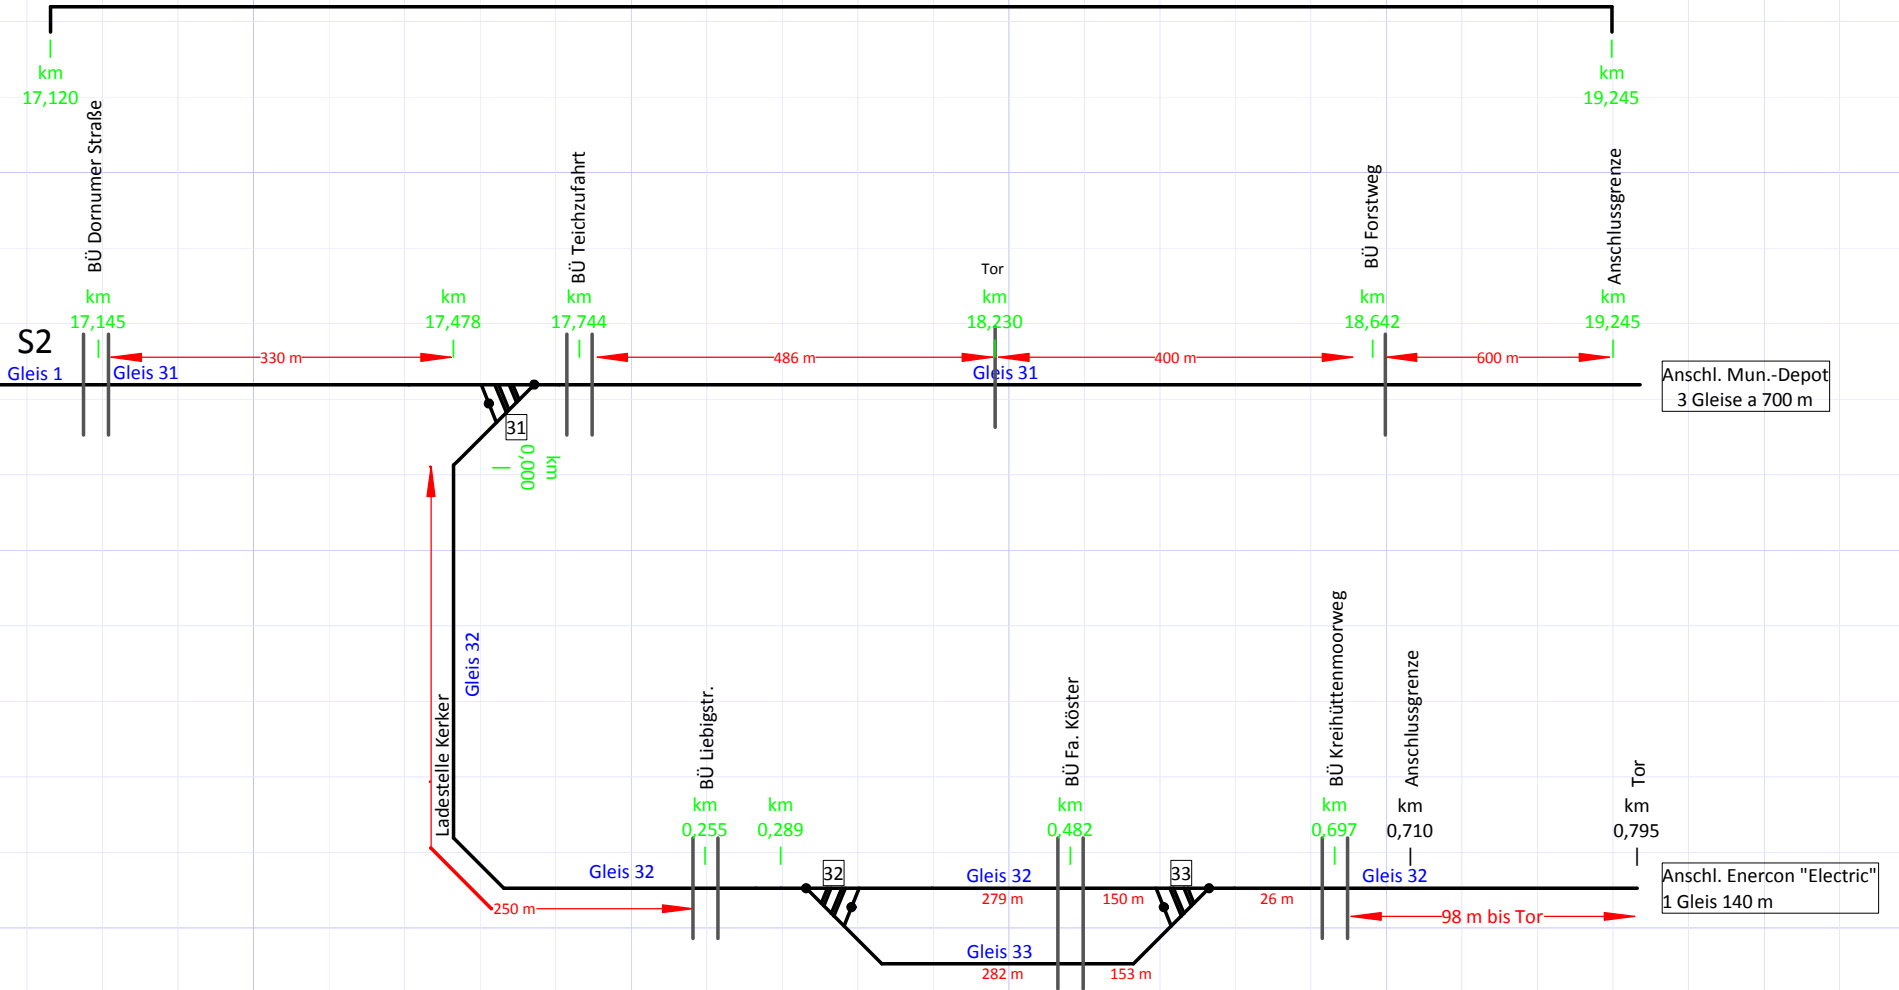

(Verwendungsbereich)	(Zul. Abw.)	(Oberfl.)	Maßstab ohne	(Gewicht)
			(Werkstoff, Halbzeug) (Rohteil-Nr) (Modell- oder Gesenk-Nr)	
		Datum	Name	
		Erst. 13.11.13	Munk	
		Gepr. 03.12.13	Krüger	
Systemskizze EAE Abelitz - Aurich				
3 Signalsymbole	02.12.13	Munk		
2 Umbau RB1	13.09.13	Munk		
1 km korrigiert	25.07.12	Munk		
Zust.	Anderung	Datum	Name	Ursprung
				Ersatz für:
				Ersatz durch: